


Sauerstoffzentrale - Raum 1

Sauerstoffzentrale - Raum 2

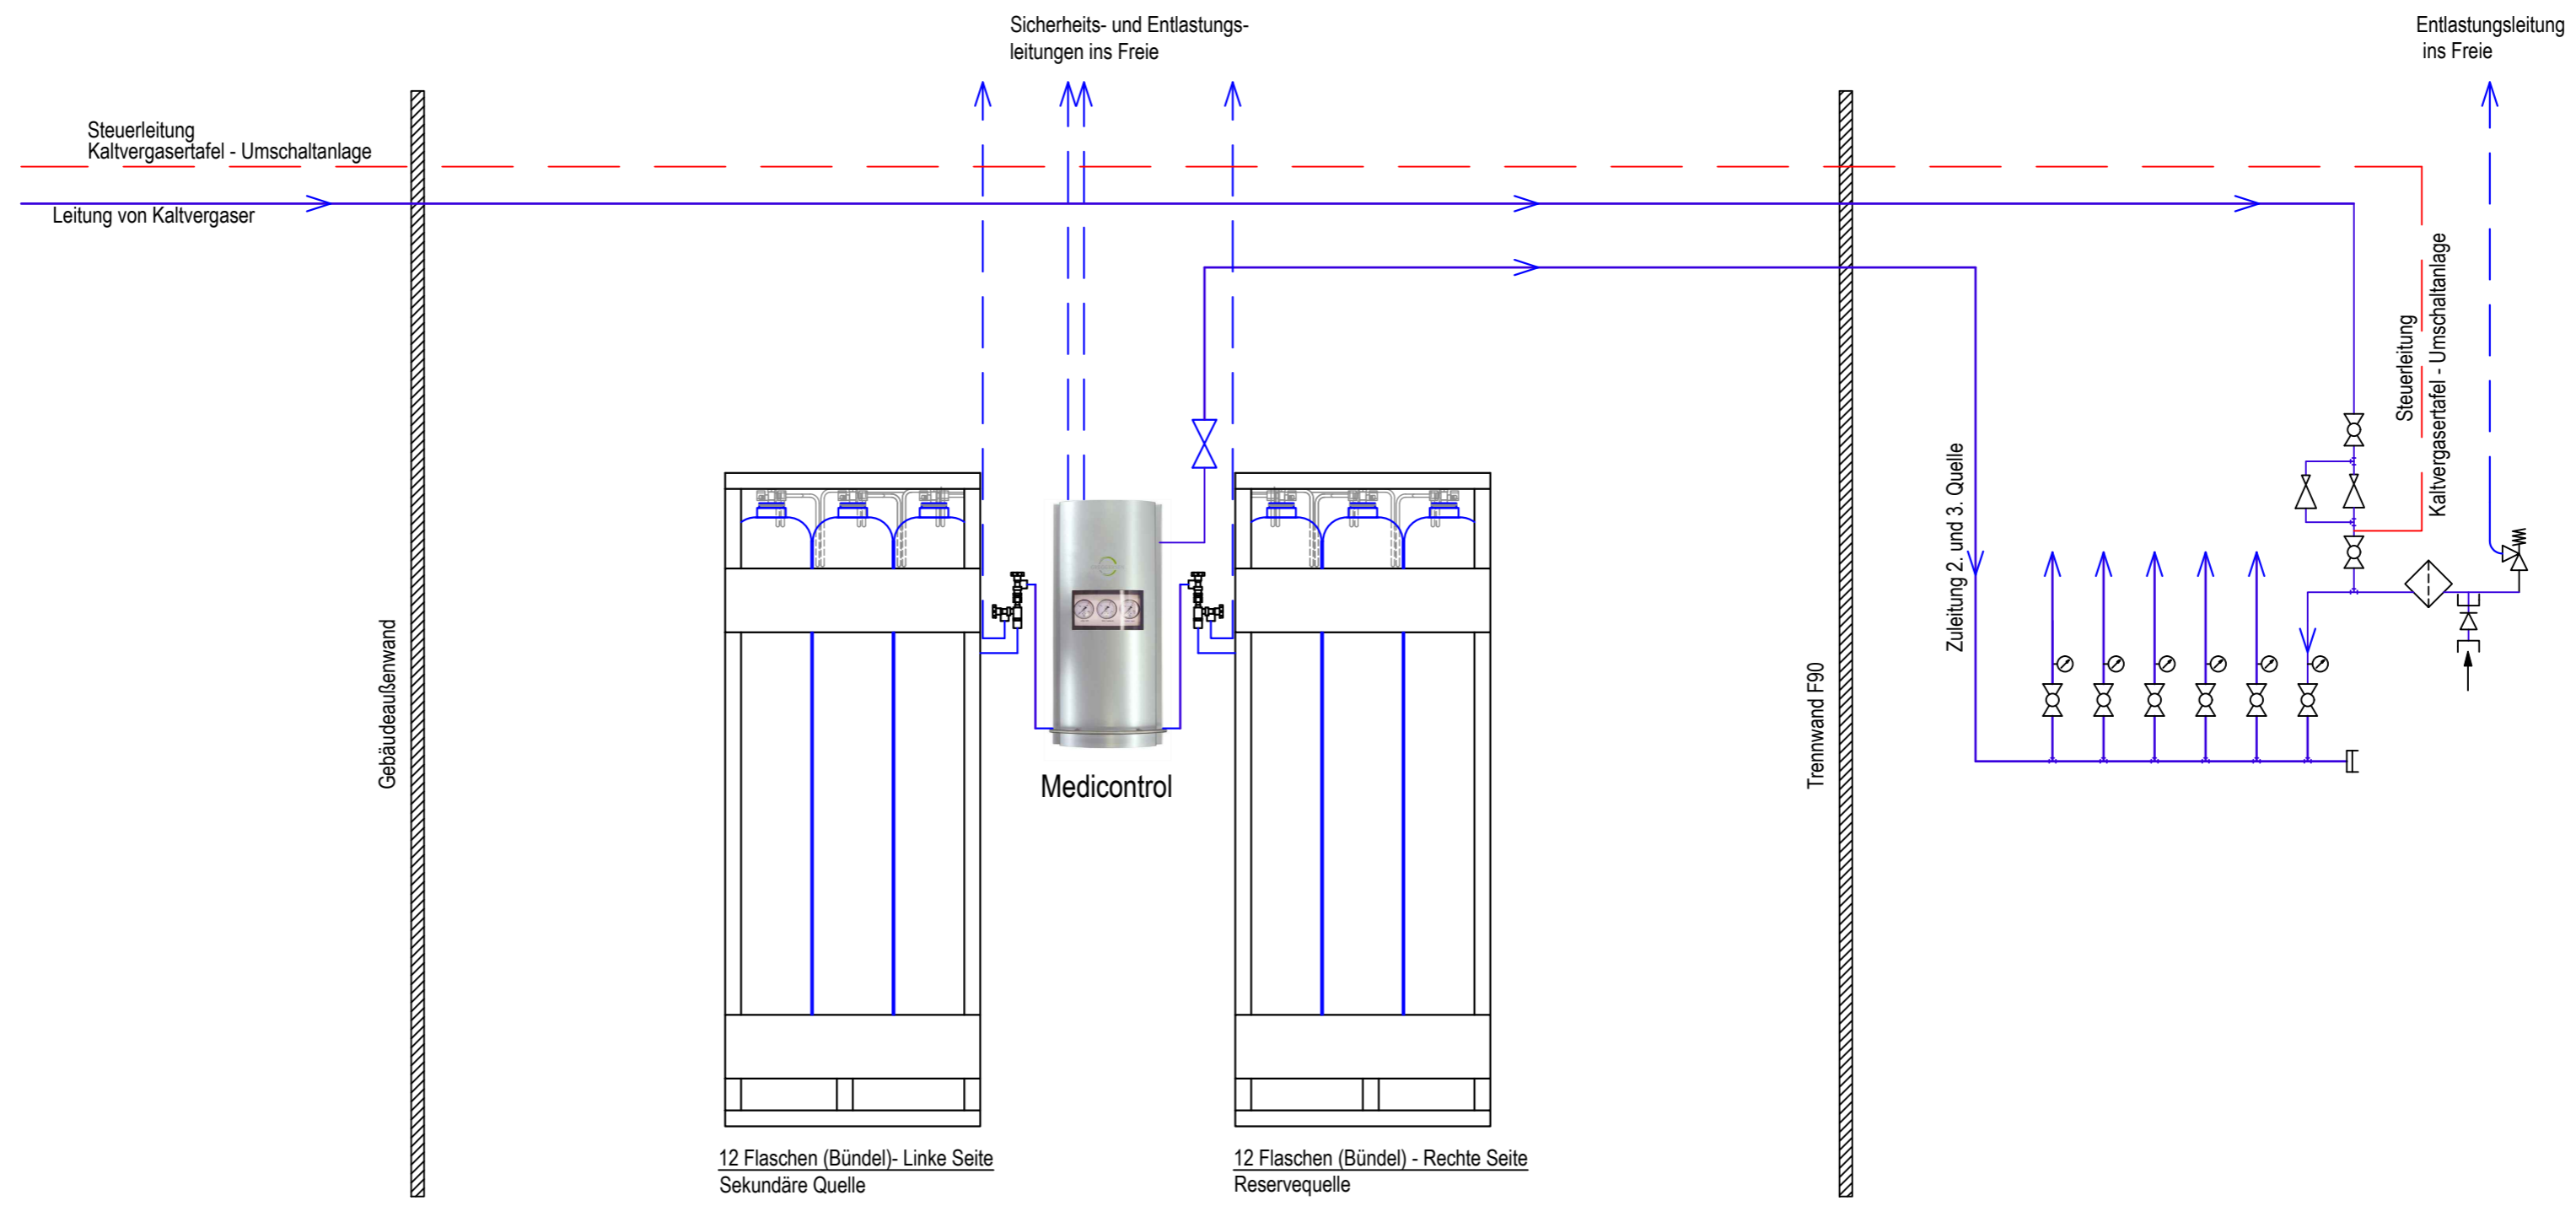

LEGENDE MED.- GASE

	Sauerstoff
	Entlastungsleitungen
	Steuerleitung (Meldekabel)
	Absperrventil
	Druckmindererventil
	Rückschlagventil
	Manometer
	Filter
	Entwässerung
	Druckentlastungsventil
	Noteinspeisepunkt

Greggersen Service GmbH Medizinische Gasversorgung Industriestraße West 4, 63808 Haibach www.greggersen-service.de			
Zeichnungsinhalt: Schema Sauerstoffanlage			
Datum: 24.05.2022	Maßstab: ohne	Zeichnungsnummer: GS_S_02	Index: .
		Projekt-Nr. .	