


Druckluftzentrale - Raum 1

Druckluftzentrale - Raum 2

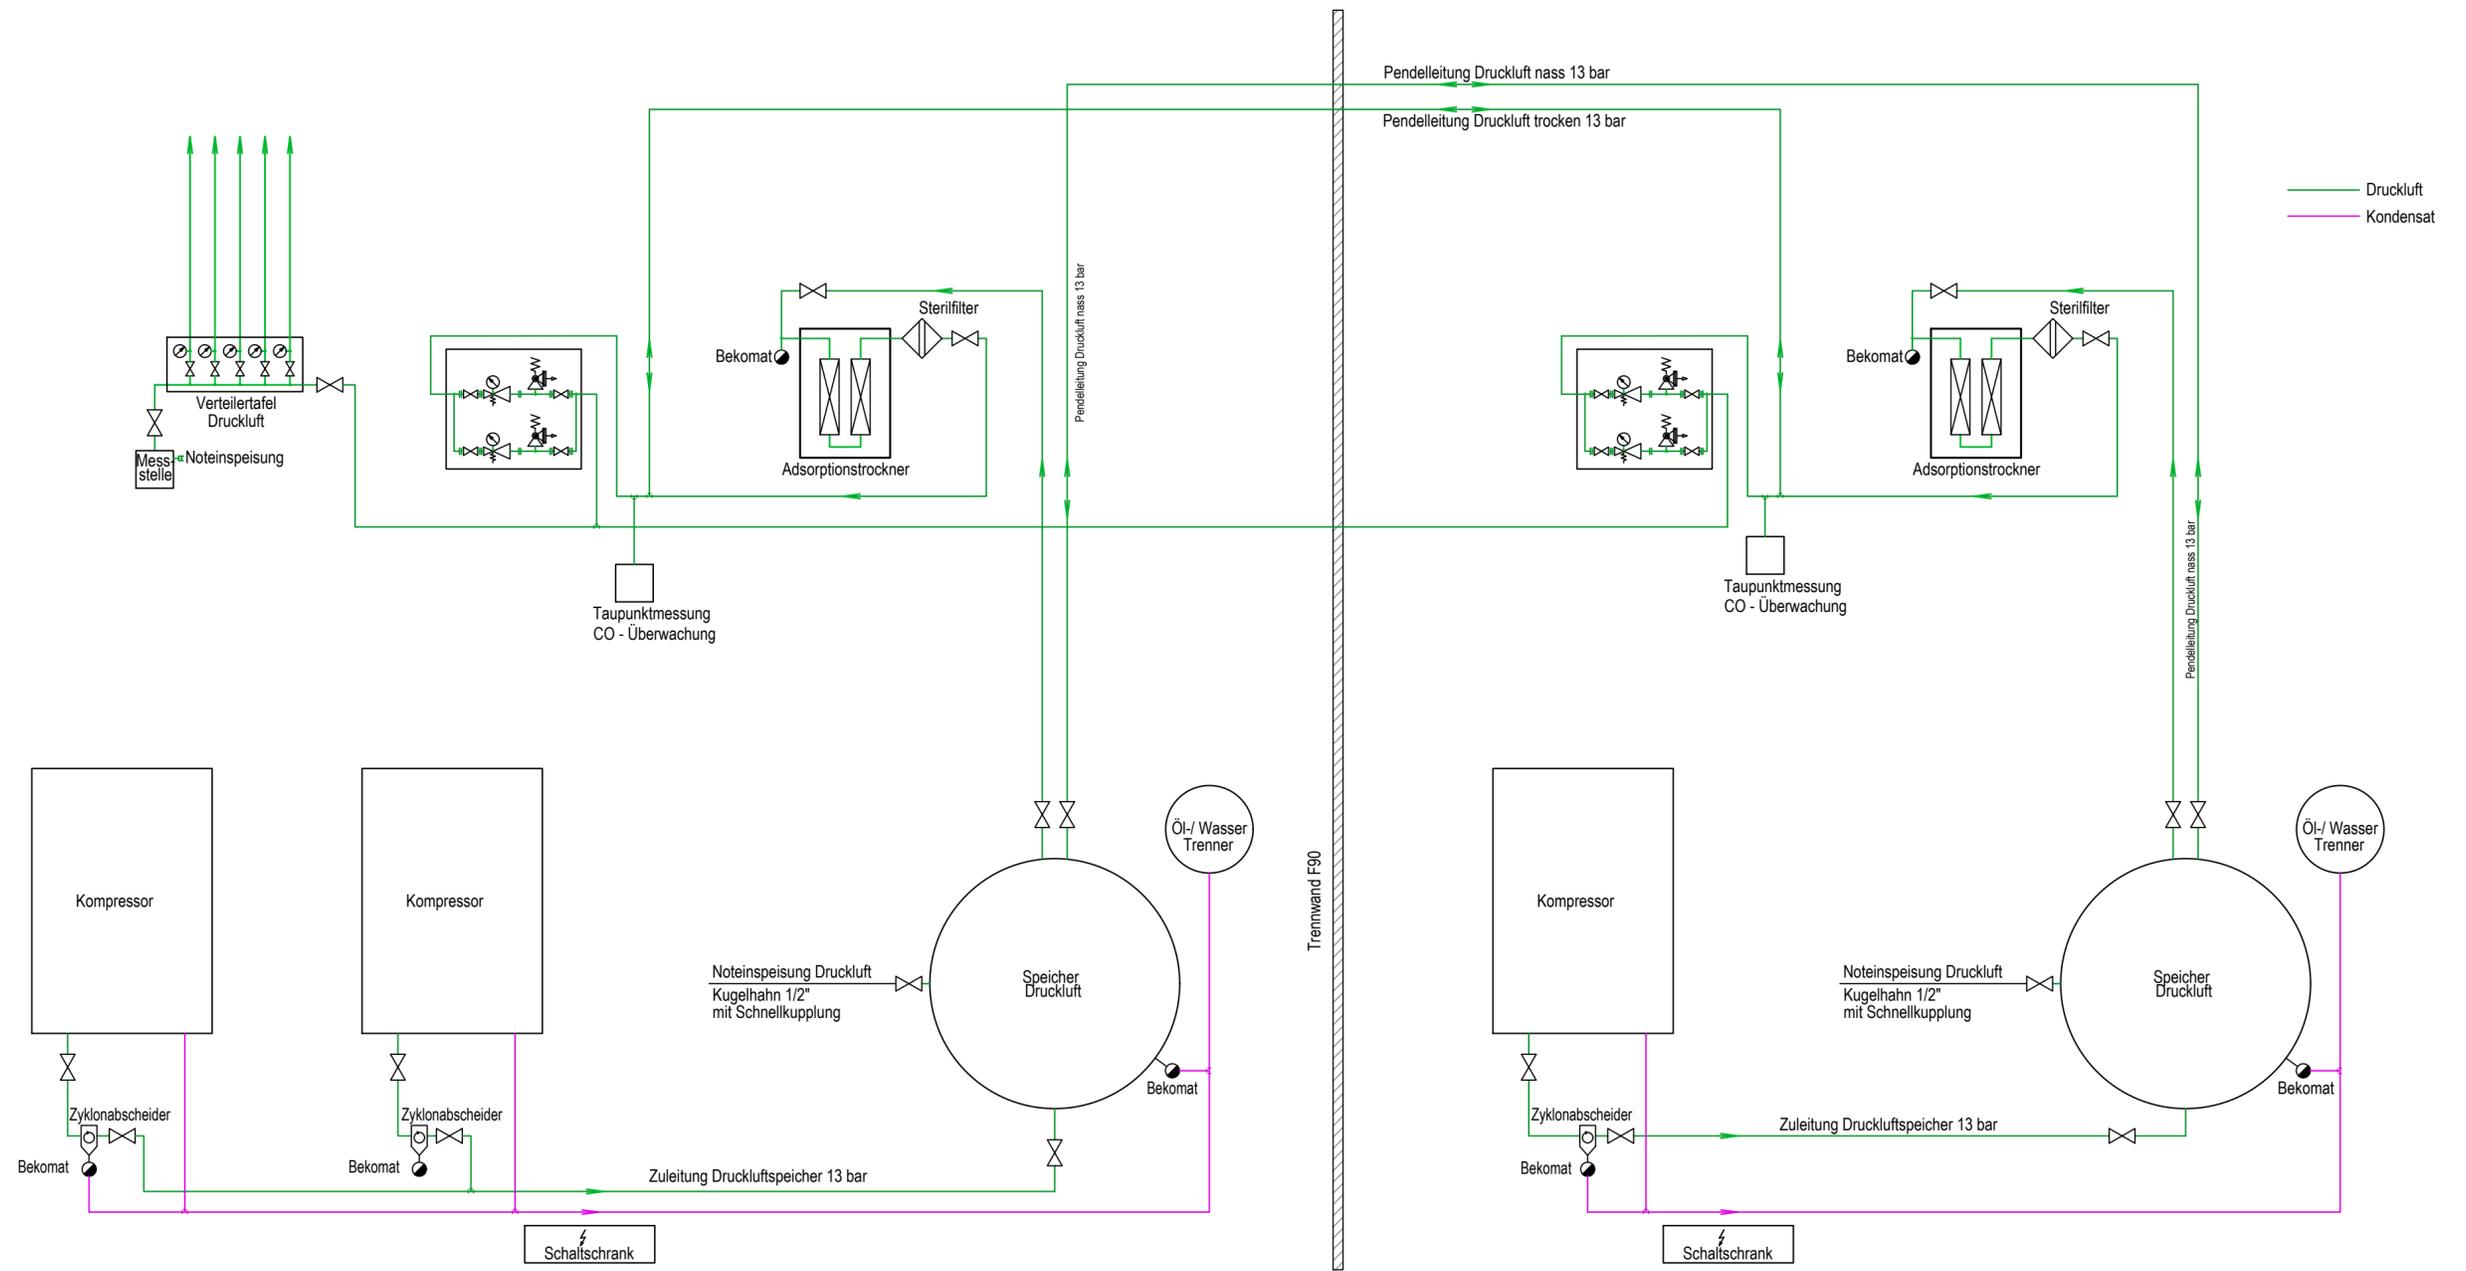

Greggersen Service GmbH
 Medizinische Gasversorgung
 Industriestraße West 4, 63808 Haibach www.greggersen-service.de

GREGGERSEN

Zeichnungsinhalt: **Schema Druckluftanlage**

| | | | | |
|----------------------|------------------|------------------------------|--------|-------------|
| Datum: 24.05.2022 | Maßstab: ohne | Zeichnungsnummer: GS_S_DL | Index: | Projekt-Nr. |
|----------------------|------------------|------------------------------|--------|-------------|

DIN A2